


13

14

14.350

四层

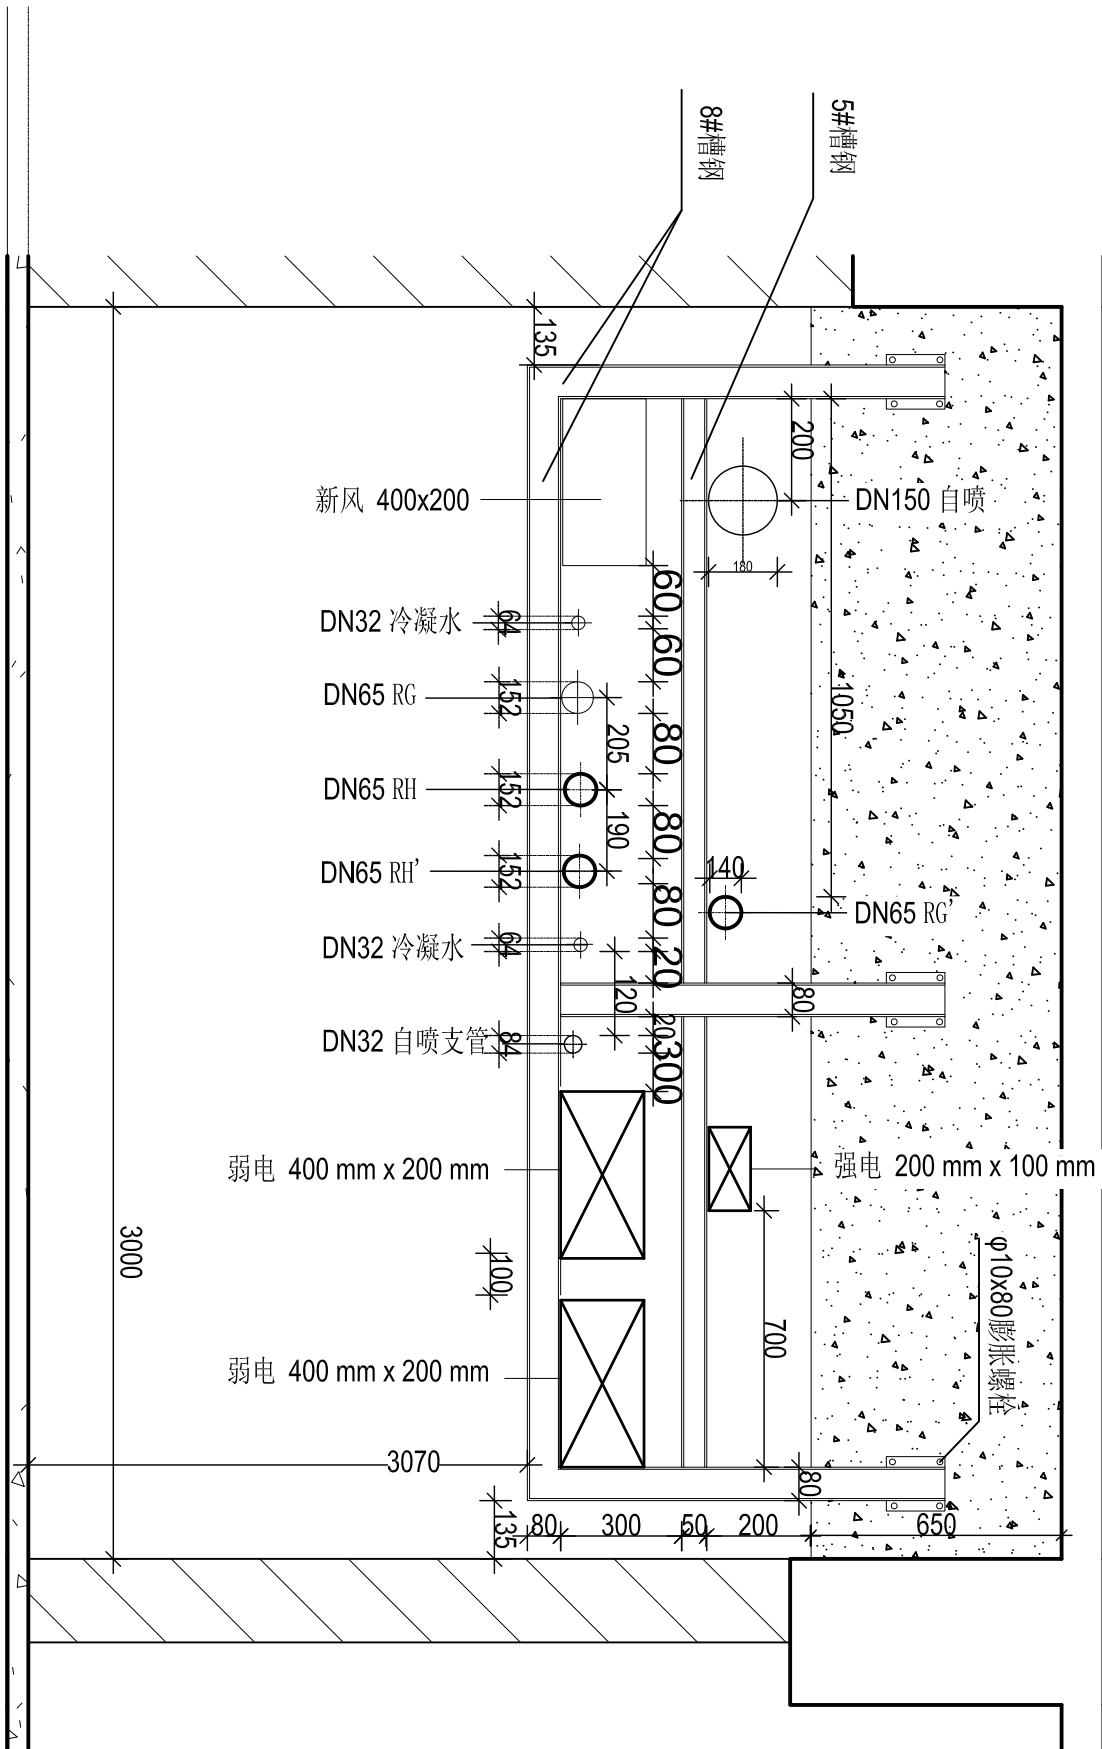

9.850

三层

- 注:
- 1、支架距成型地面3070mm, 最大梁底距顶板650mm
 - 2、走廊支架总长度为2730mm, 走廊净宽为3000mm, 支架外皮距走廊墙皮为135mm
 - 3、此为3层4段详图

3#-3F4F-4段走廊

